



\\bucdb08_4\INGW_2612_Projekte_TB\B16121047_BRAVPB_21\0_GPV\VA\0_CAD\UT_VAP_01\B1612_VA_DP2104.dwg / 013

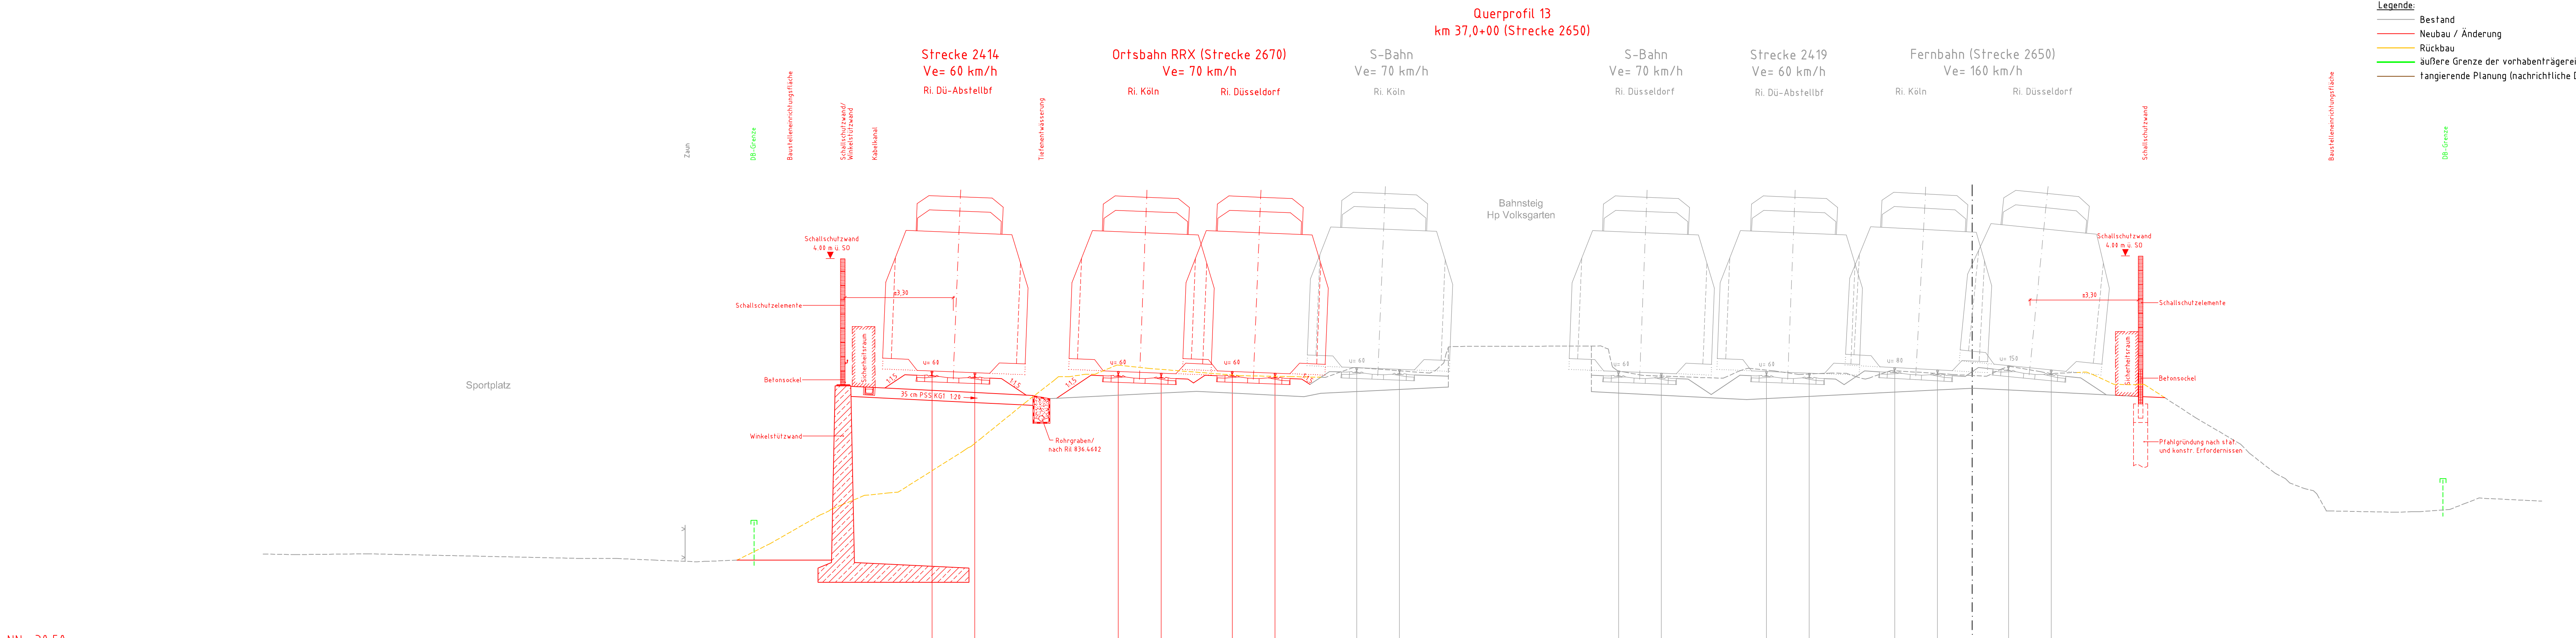

Schienen-OK		Höhe
Bestand		Höhe
	Abstand	Abstand
-69,08	34,49	34,49
-58,85	34,48	34,48
-56,35	34,50	34,50
-55,22	34,48	34,48
-52,52	34,42	34,42
-48,92	34,34	34,34
-47,58	34,34	34,34
-46,23	34,28	34,28
-44,76	34,22	34,22
-44,57	34,24	34,24
-43,34	34,28	34,28
-42,22	34,85	34,85
-41,42	38,87	38,87
-41,17	38,22	38,22
-40,71	36,45	36,45
-39,71	36,21	36,21
-38,89	36,56	36,56
-38,03	36,64	36,64
-37,71	36,67	36,67
-35,62	38,11	38,11
-35,21	38,22	38,22
-35,02	38,38	38,38
-34,81	38,54	38,54
-33,21	39,84	39,84
-32,25	40,58	40,58
-31,08	40,72	40,72
-31,01	41,72	41,72
-31,13	41,81	41,81
-31,07	41,81	41,81
-31,03	41,13	41,13
-29,98	41,13	41,13
-28,89	41,01	41,01
-25,72	41,76	41,76
-23,91	44,72	44,72
-22,71	44,70	44,70
-21,07	41,63	41,63
-21,71	41,67	41,67
-21,74	41,64	41,64
-21,74	41,64	41,64
-21,61	41,77	41,77
-19,84	41,85	41,85
-18,87	41,96	41,96
-18,88	41,96	41,96
-18,85	41,21	41,21
-18,39	41,76	41,76
-18,14	41,79	41,79
-13,58	41,84	41,84
-13,05	41,84	41,84
-12,81	41,77	41,77
-12,77	41,67	41,67
-12,64	41,16	41,16
-12,46	41,94	41,94
-12,46	41,94	41,94
-11,61	41,97	41,97
-9,46	41,69	41,69
-8,74	41,67	41,67
-8,32	41,94	41,94
-7,61	41,64	41,64
-6,95	41,92	41,92
-6,69	41,88	41,88
-4,95	41,85	41,85
-4,61	41,84	41,84
-4,08	41,72	41,72
-3,59	41,66	41,66
-2,86	41,94	41,94
-1,10	44,83	44,83
-4,71	44,84	44,84
0,00	44,74	44,74
1,30	41,90	41,90
1,31	41,69	41,69
2,39	44,90	44,90
2,80	44,83	44,83
2,92	44,84	44,84
4,42	41,89	41,89
4,28	41,77	41,77
4,99	41,45	41,45
5,76	41,44	41,44
6,04	41,45	41,45
7,84	31,29	31,29
9,42	38,35	38,35
9,79	38,14	38,14
10,64	37,33	37,33
11,05	36,39	36,39
11,69	36,78	36,78
11,98	36,72	36,72
12,13	36,63	36,63
12,43	36,41	36,41
12,55	36,41	36,41
14,85	35,86	35,86
15,64	35,88	35,88
15,54	35,88	35,88
15,71	35,89	35,89
16,76	36,46	36,46
17,32	36,38	36,38
17,79	36,46	36,46

Unterlage 6.13

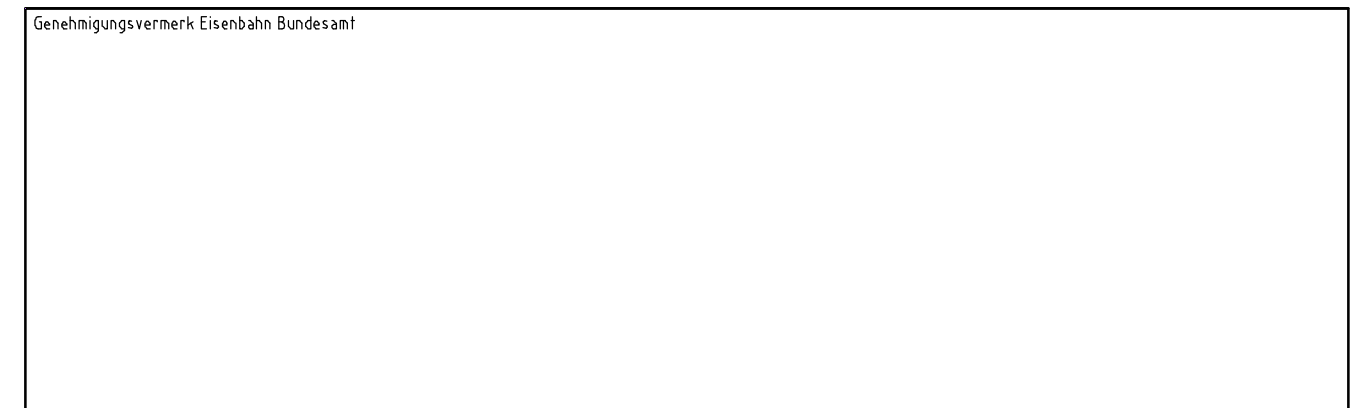

Ausgangsverfahren: Antragsfassung		15.12.2016
Index: Änderungen bzw. Ergänzungen		Planungsstand

Genehmigungsplanung: Unterlage für eine Entscheidung nach § 18 AEG

Vorhabensträger:
 DB Netz AG
 Großprojekte West
 ING-W
 Mülheimer Straße 50
 47957 Dussburg

DB NETZ
 DB Station & Service AG
 Regionalbereich West
 Willi-Becker-Allee 11
 42227 Düsseldorf

DB NETZ
 DB Energie GmbH
 Energieversorgung West
 IET-W-W
 Schwarzer Weg 109
 51149 Köln

DB NETZ

Planzeichner:
 4.21.VA.QP.013.0

Datum	Name
04./2016	Borchers
04./2016	Hindemith
04./2016	Erikson

Vertreter der Vorhabensträger:
 DB Netz AG
 Großprojekte West
 ING-W
 Mülheimer Straße 50
 47957 Dussburg

Planverfasser:
 DB NETZ
 DB Engineering & Consulting GmbH
 Region West
 I.T.P.-W.-P.-DUI2
 Königsberger Allee 28
 47858 Dussburg

DB

Höhensystem: DB_Ref
 Koordinatensystem: DB_Ref
 Ursprungsplan:
 Blattgröße: 297 x 1160 mm
 Maßstab: 1:100

Datum: 15.12.2016
 Unterschrift: gez. i.V. Kalle
 Datum: 15.12.2016
 Unterschrift: gez. i.V. Adler

Rhein-Ruhr-Express PFA 2.1
Düsseldorf-Reisholz - Düsseldorf Wehrhahn

Planart: **Querprofil**

Planinhalt: **Strecke 2650 km 37,0+00**